

中华人民共和国 建设项目 用地预审与选址意见书

用字第 610500202201020 号

根据《中华人民共和国土地管理法》《中华人民共和国城乡规划法》和国家有关规定，经审核，本建设项目符合国土空间用途管制要求，核发此书。

核发机关 渭南市自然资源和规划局

日期 2022年05月09日




基 本 情 况	项目名称	渭南城投能源有限公司天然气储气库配套管网项目
	项目代码	2203-610500-04-01-356881
	建设单位名称	渭南城投能源有限公司
	项目建设依据	渭南市发改委关于《渭南城投能源有限公司关于建设渭南城投能源有限公司天然气储气库配套管网项目的请示》的复函
	项目拟选位置	北门站位于关中环线与108国道西南部（临渭区官道镇），南门站位于杜化路与洛河大街西北角（双王街道办），管线北起北门站，南至南门站。
	拟用地面积 (含各地类明细)	总用地面积1.2667公顷，其中北门站0.6667公顷，南门站0.6公顷。
	拟建设规模	管线全长约10.6km。



址的
同等
行重

核发机关 渭南市自然资源和规划局

日期 2022年05月09日

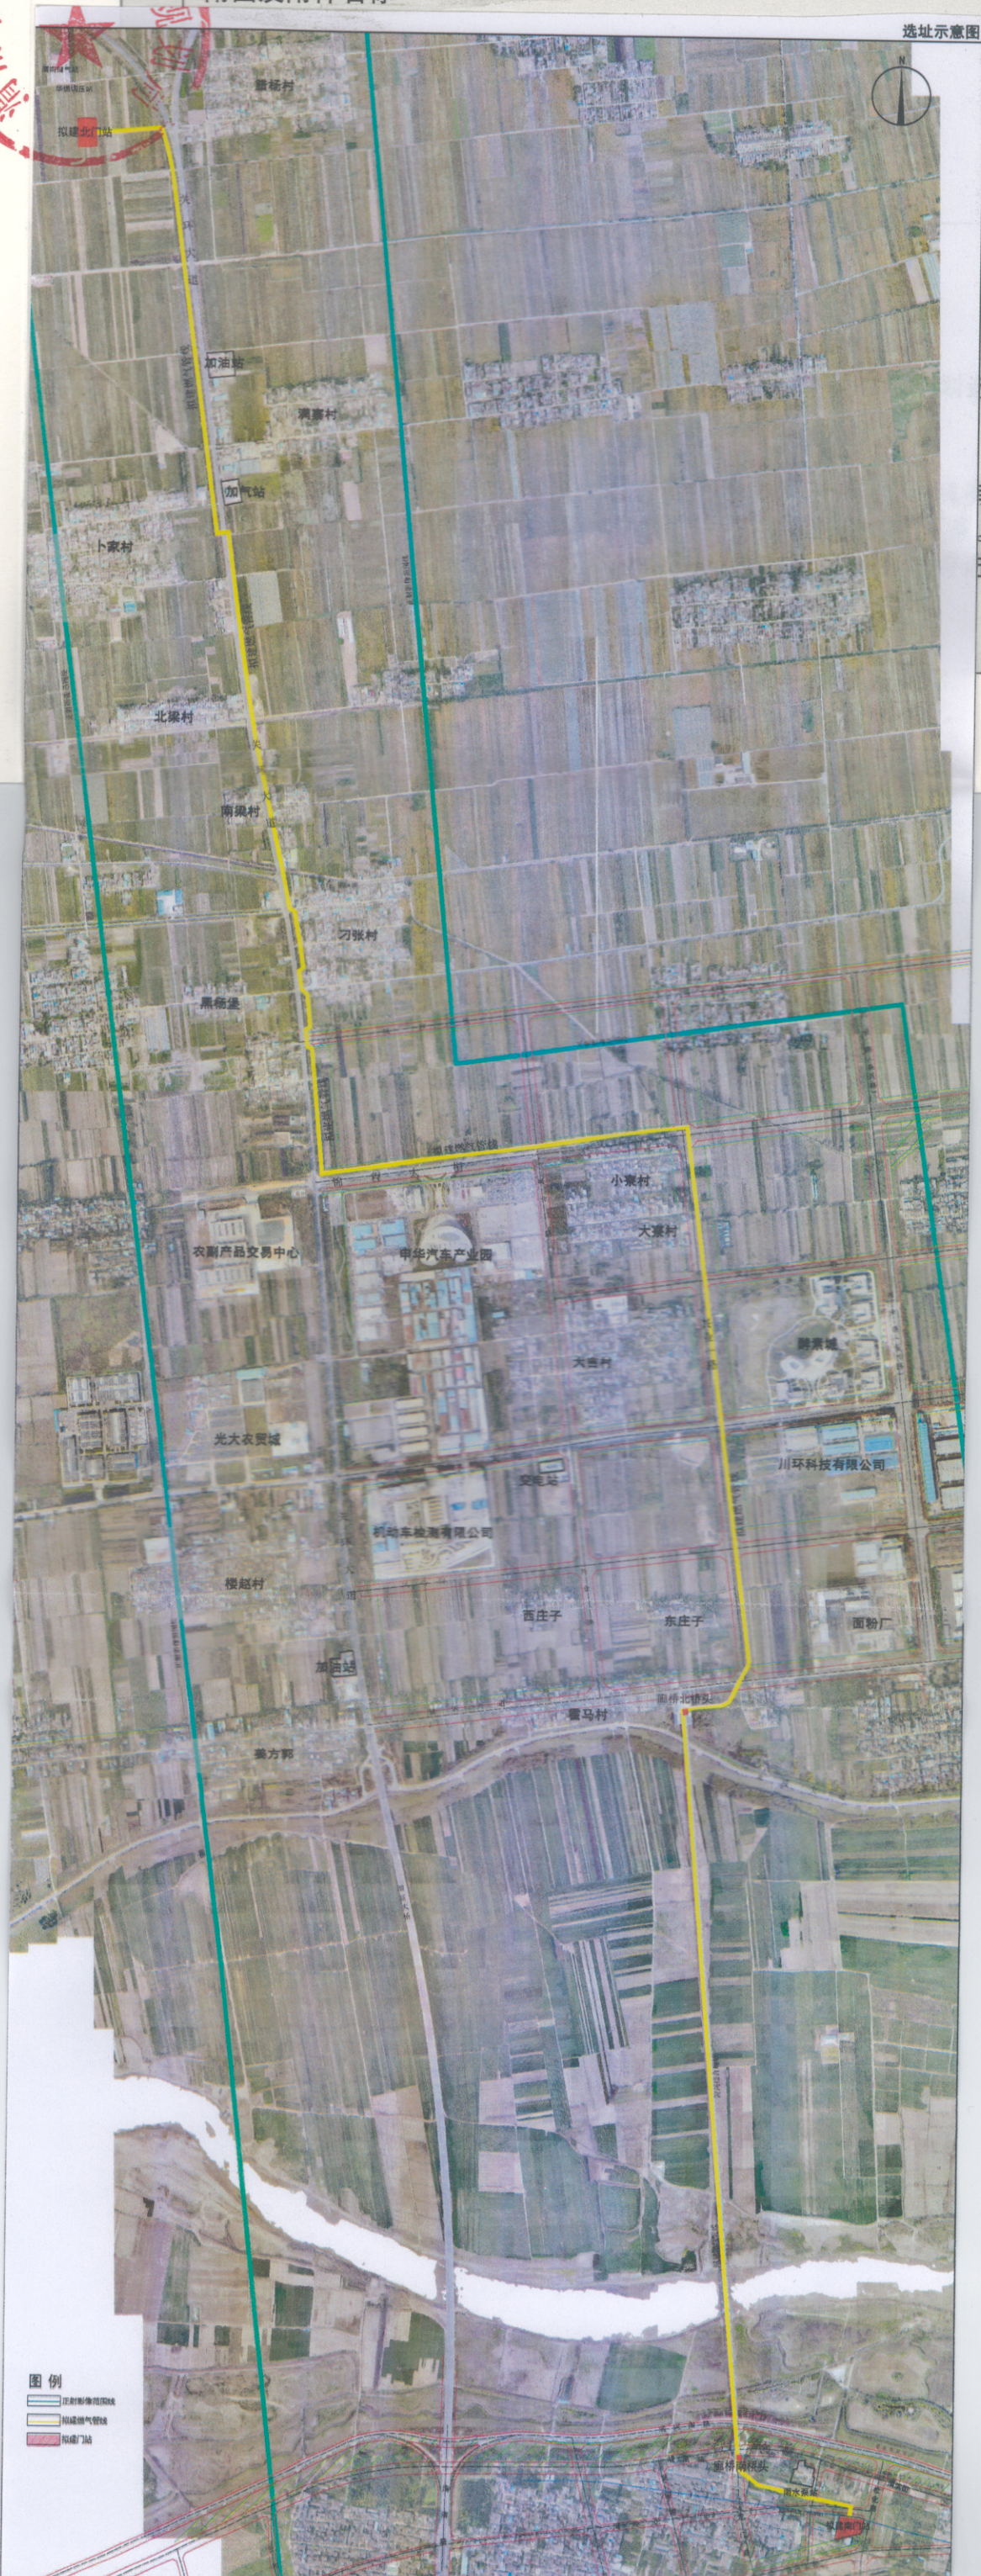

选址的
有同等
进行重

图例

- 蓝色框：规划用地范围
- 黄色框：现状用地范围
- 红色框：现状建筑