




附图一 项目地理位置图

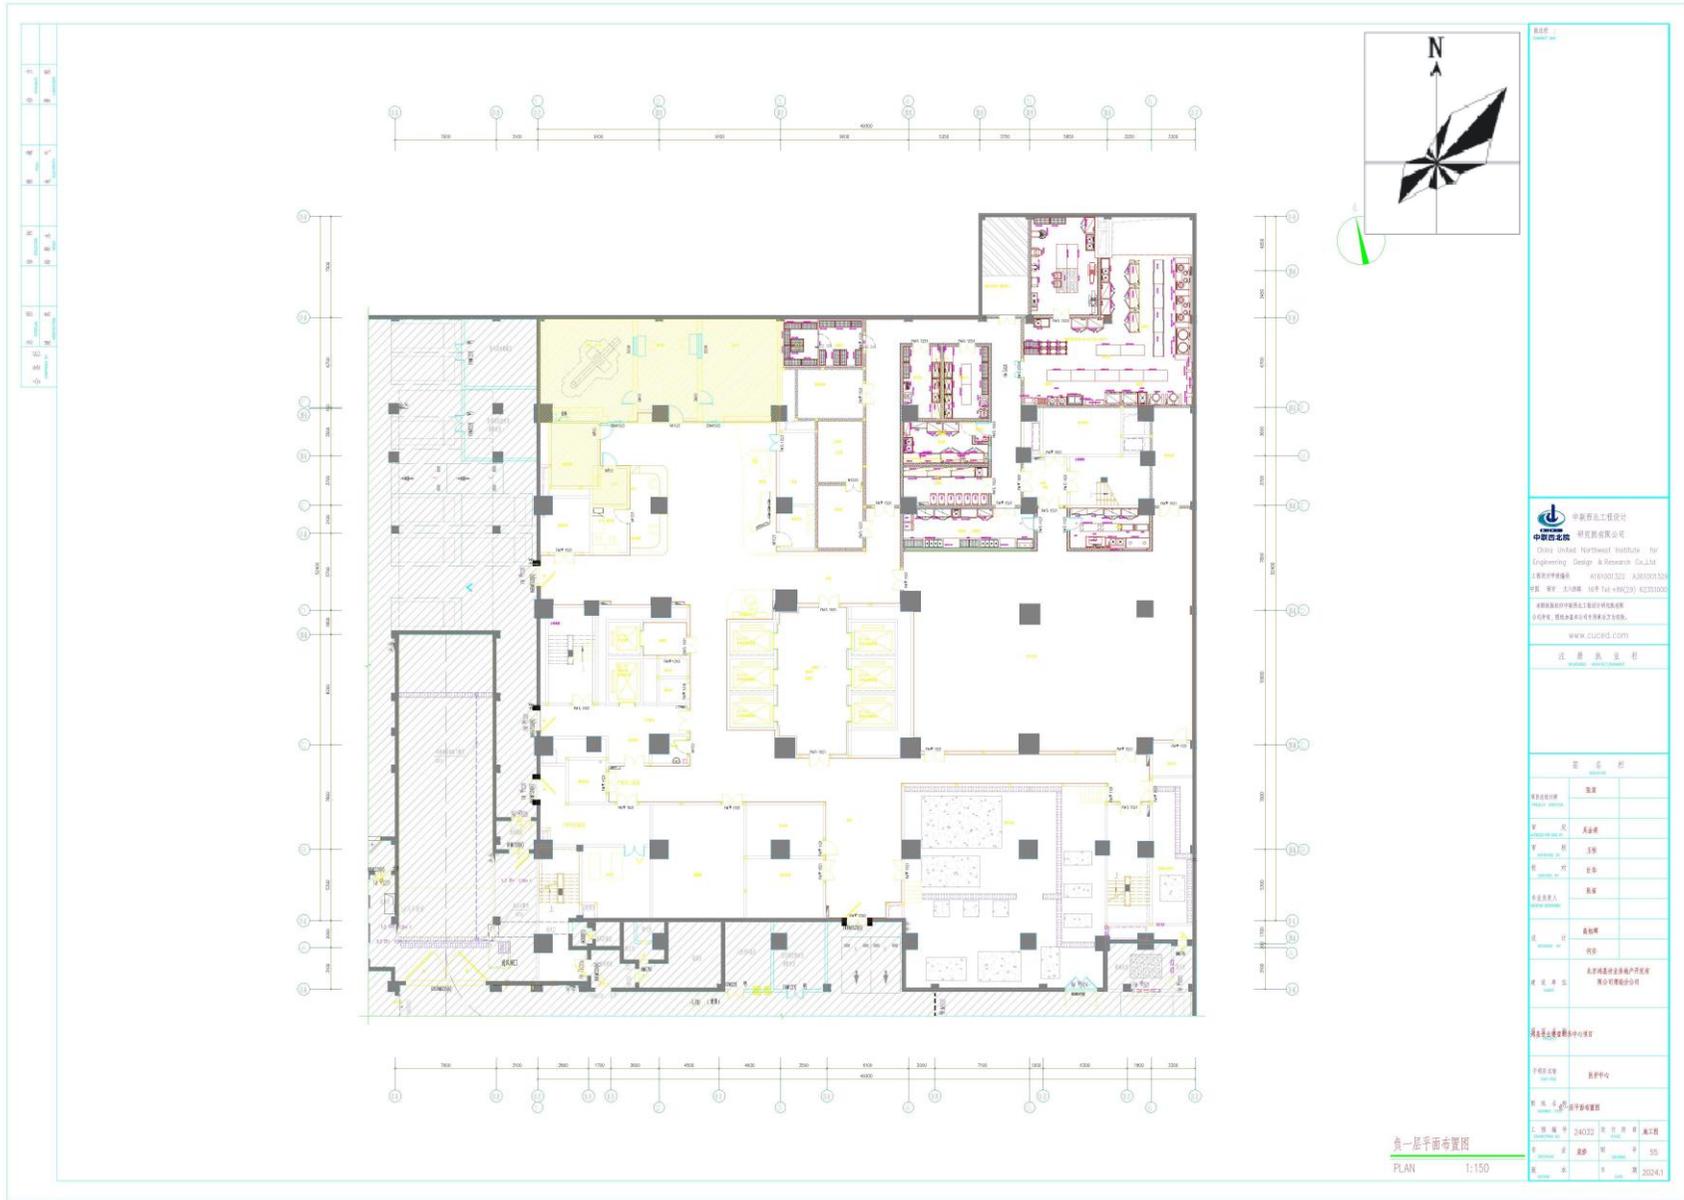


附图二 负一层平面布置图

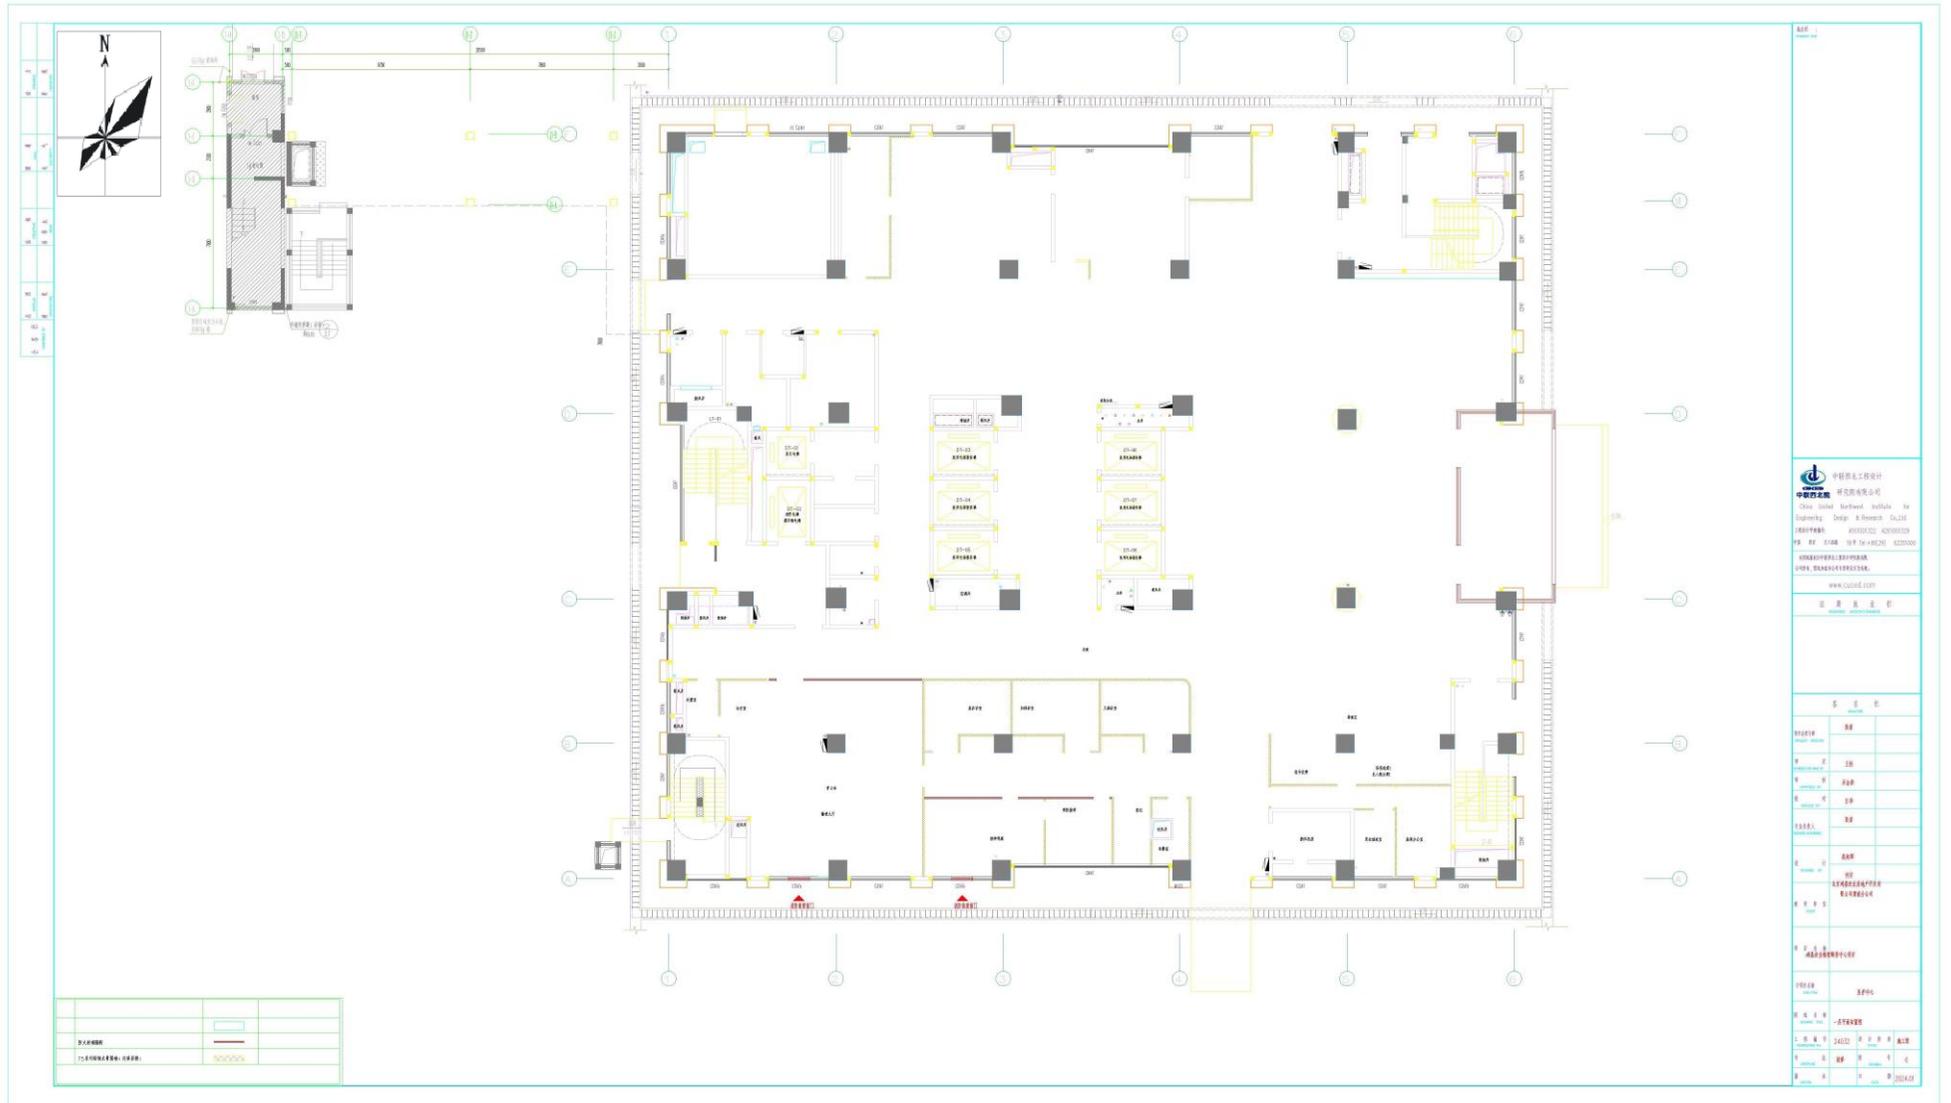


附图三 一层平面布置图

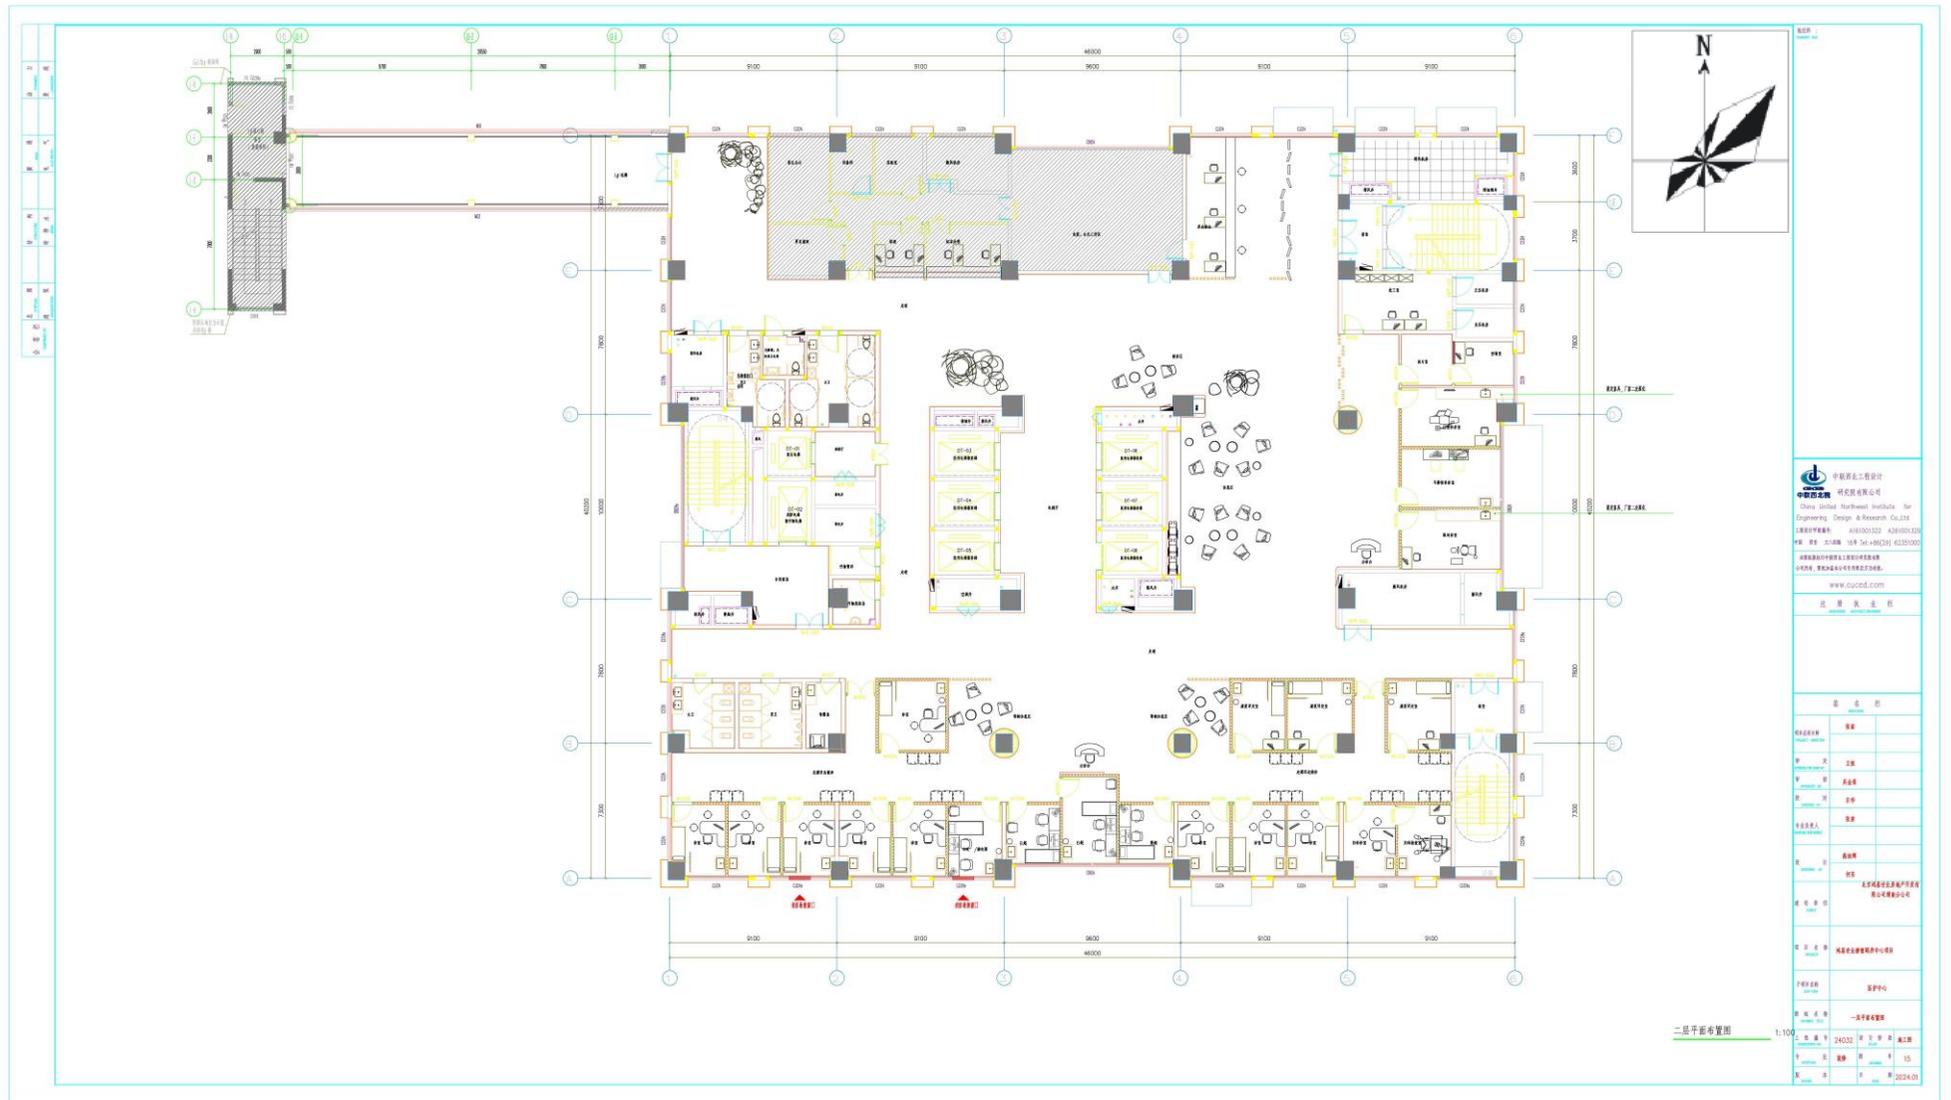

附图四 二层平面布置图

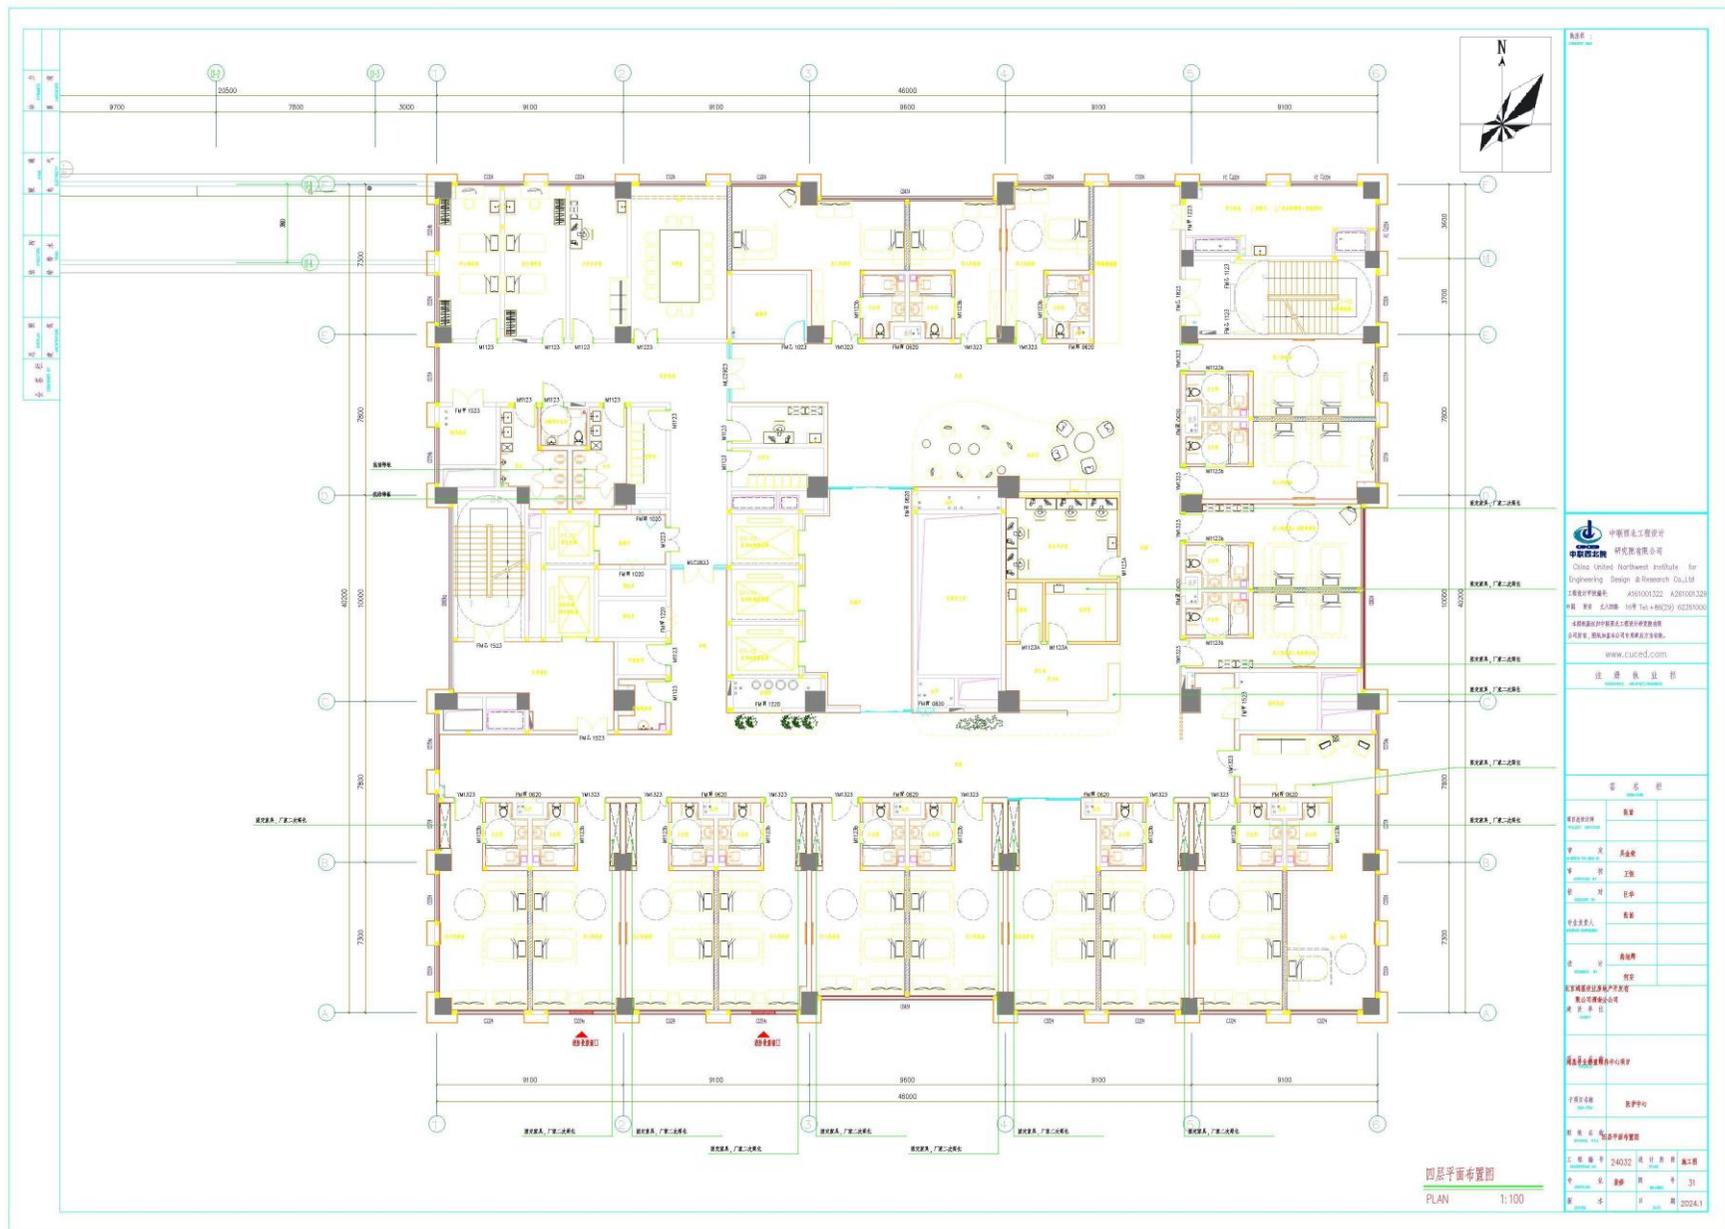

附图六 四层平面布置图

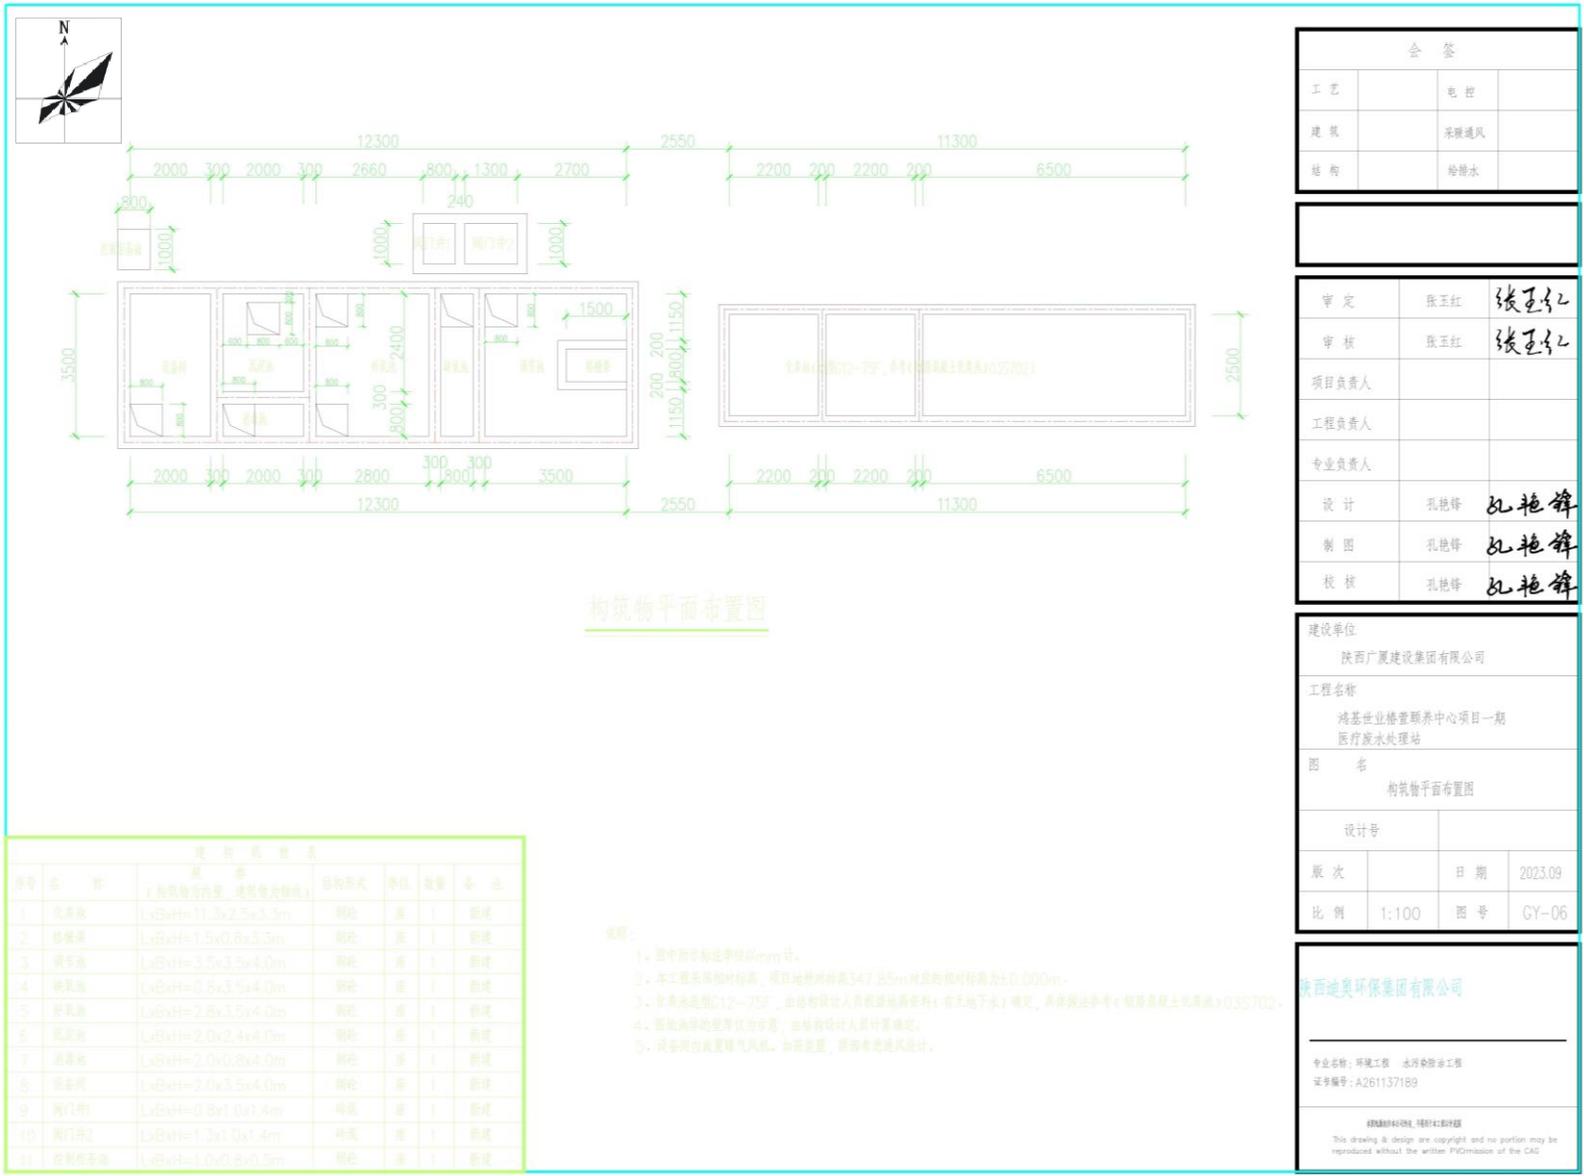

构筑物平面布置图

序号	名称	规格 (构筑物长×宽×埋深)	结构形式	单位	数量	备注
1	格栅池	LxBxH=11.3x2.5x3.5m	钢砼	座	1	新建
2	曝气池	LxBxH=1.5x0.8x3.3m	钢砼	座	1	新建
3	调节池	LxBxH=3.5x3.5x4.0m	钢砼	座	1	新建
4	集水池	LxBxH=0.8x3.5x4.0m	钢砼	座	1	新建
5	沉淀池	LxBxH=2.8x3.5x4.0m	钢砼	座	1	新建
6	回流池	LxBxH=2.0x2.4x4.0m	钢砼	座	1	新建
7	消毒池	LxBxH=2.0x0.8x4.0m	钢砼	座	1	新建
8	应急池	LxBxH=3.0x3.5x4.0m	钢砼	座	1	新建
9	阀门井1	LxBxH=0.8x1.0x1.4m	砖瓦	座	1	新建
10	阀门井2	LxBxH=1.2x1.0x1.4m	砖瓦	座	1	新建
11	控制室兼值班室	LxBxH=1.0x0.8x0.5m	钢砼	座	1	新建

说明：
 1. 图中尺寸标注单位为mm计。
 2. 本工程采用相对标高，项目地坪标高347.85m对应的绝对标高为±0.000m。
 3. 化粪池选型C12-75F，由结构设计师根据地质资料（含土层下水）确定，其化粪池半径+化粪池半径+化粪池半径+0.35702。
 4. 图例中注明埋深均为半层，如结构设计师计算确定。
 5. 设备间内设置排气风机，排风量、排风管道详专项设计。

会签			
工艺		电控	
建筑		采暖通风	
结构		给排水	

审定	张玉红	张玉红
审核	张玉红	张玉红
项目负责人		
工程负责人		
专业负责人		
设计	孔艳锋	孔艳锋
制图	孔艳锋	孔艳锋
校核	孔艳锋	孔艳锋

建设单位 陕西广厦建设集团有限公司			
工程名称 鸿基世业格普康养中心项目一期 医疗废水处理站			
图名 构筑物平面布置图			
设计号			
版次		日期	2023.09
比例	1:100	图号	GY-06

陕西迪奥环保集团有限公司



专业名称：环境工程 水污染防治工程
证书编号：A261137189

注册执业资格，持证上岗
This drawing & design are copyright and no portion may be reproduced without the written PG/consent of the CAE

附图九 污水处理站构筑物平面布置图



- | | | |
|---|---|---|
|  格栅井 |  消毒池 |  设备间 |
|  缺氧池 |  沉淀池 |  调节池 |
|  好氧池 |  化粪池 |  阀门井 |

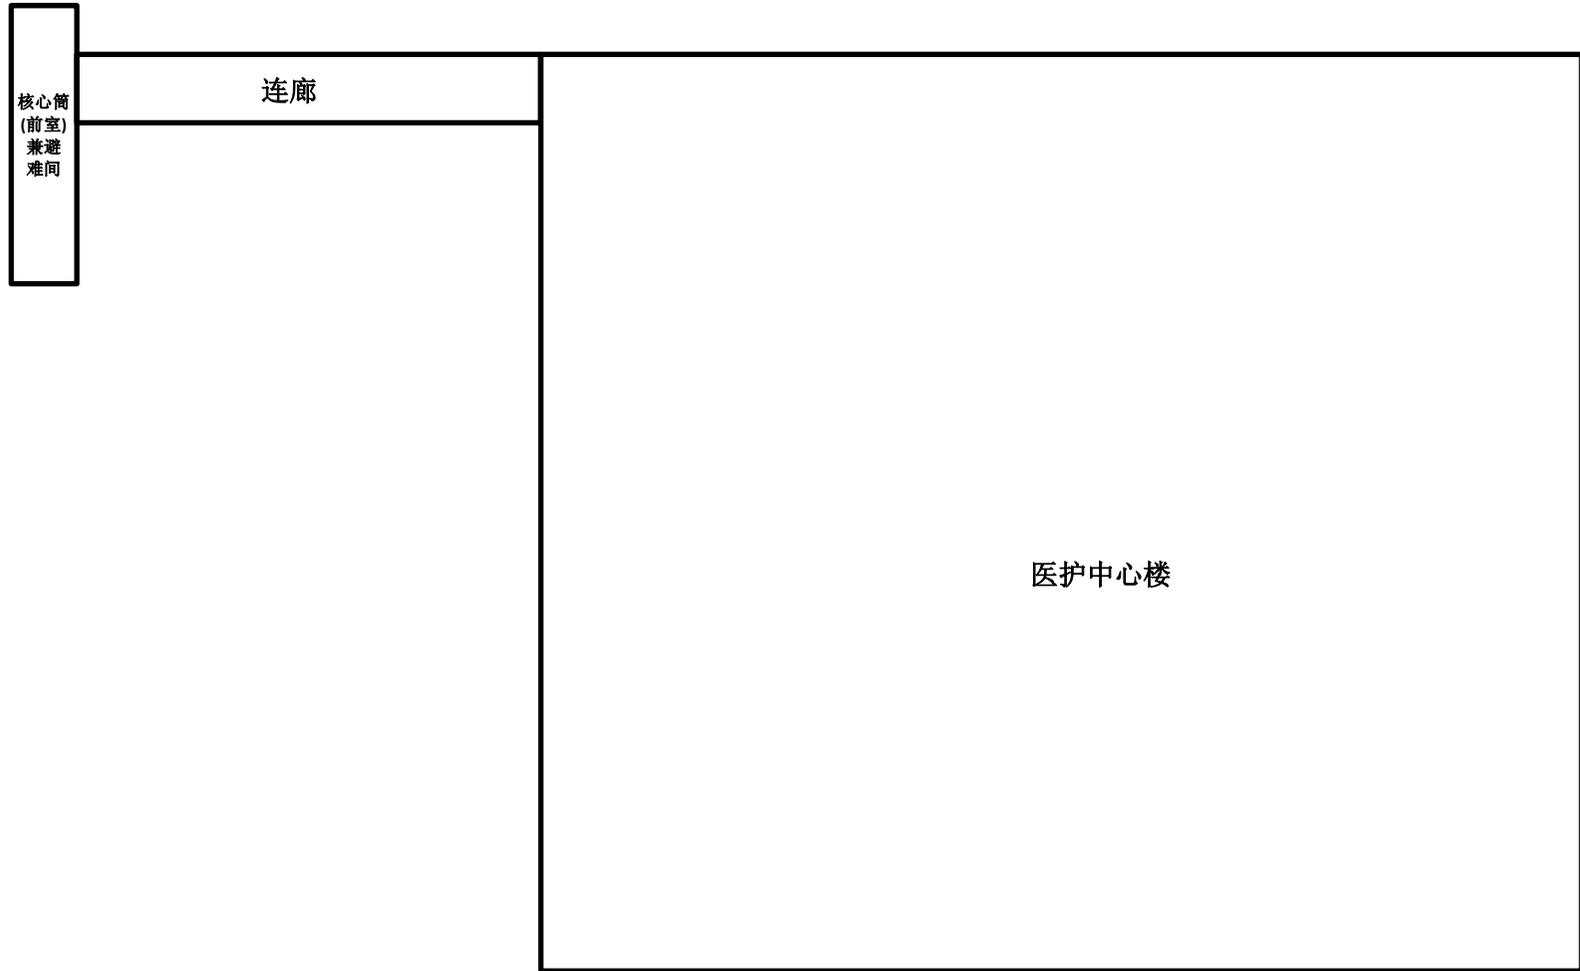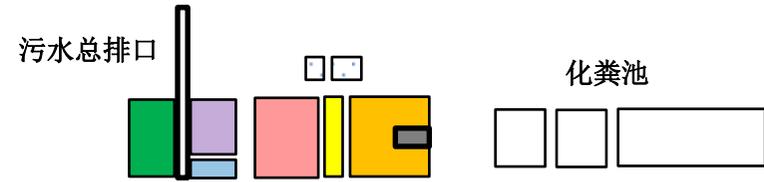


附图十 项目总平面布置图



附图十一 项目四邻关系图



附图十二 项目环境保护目标分布图

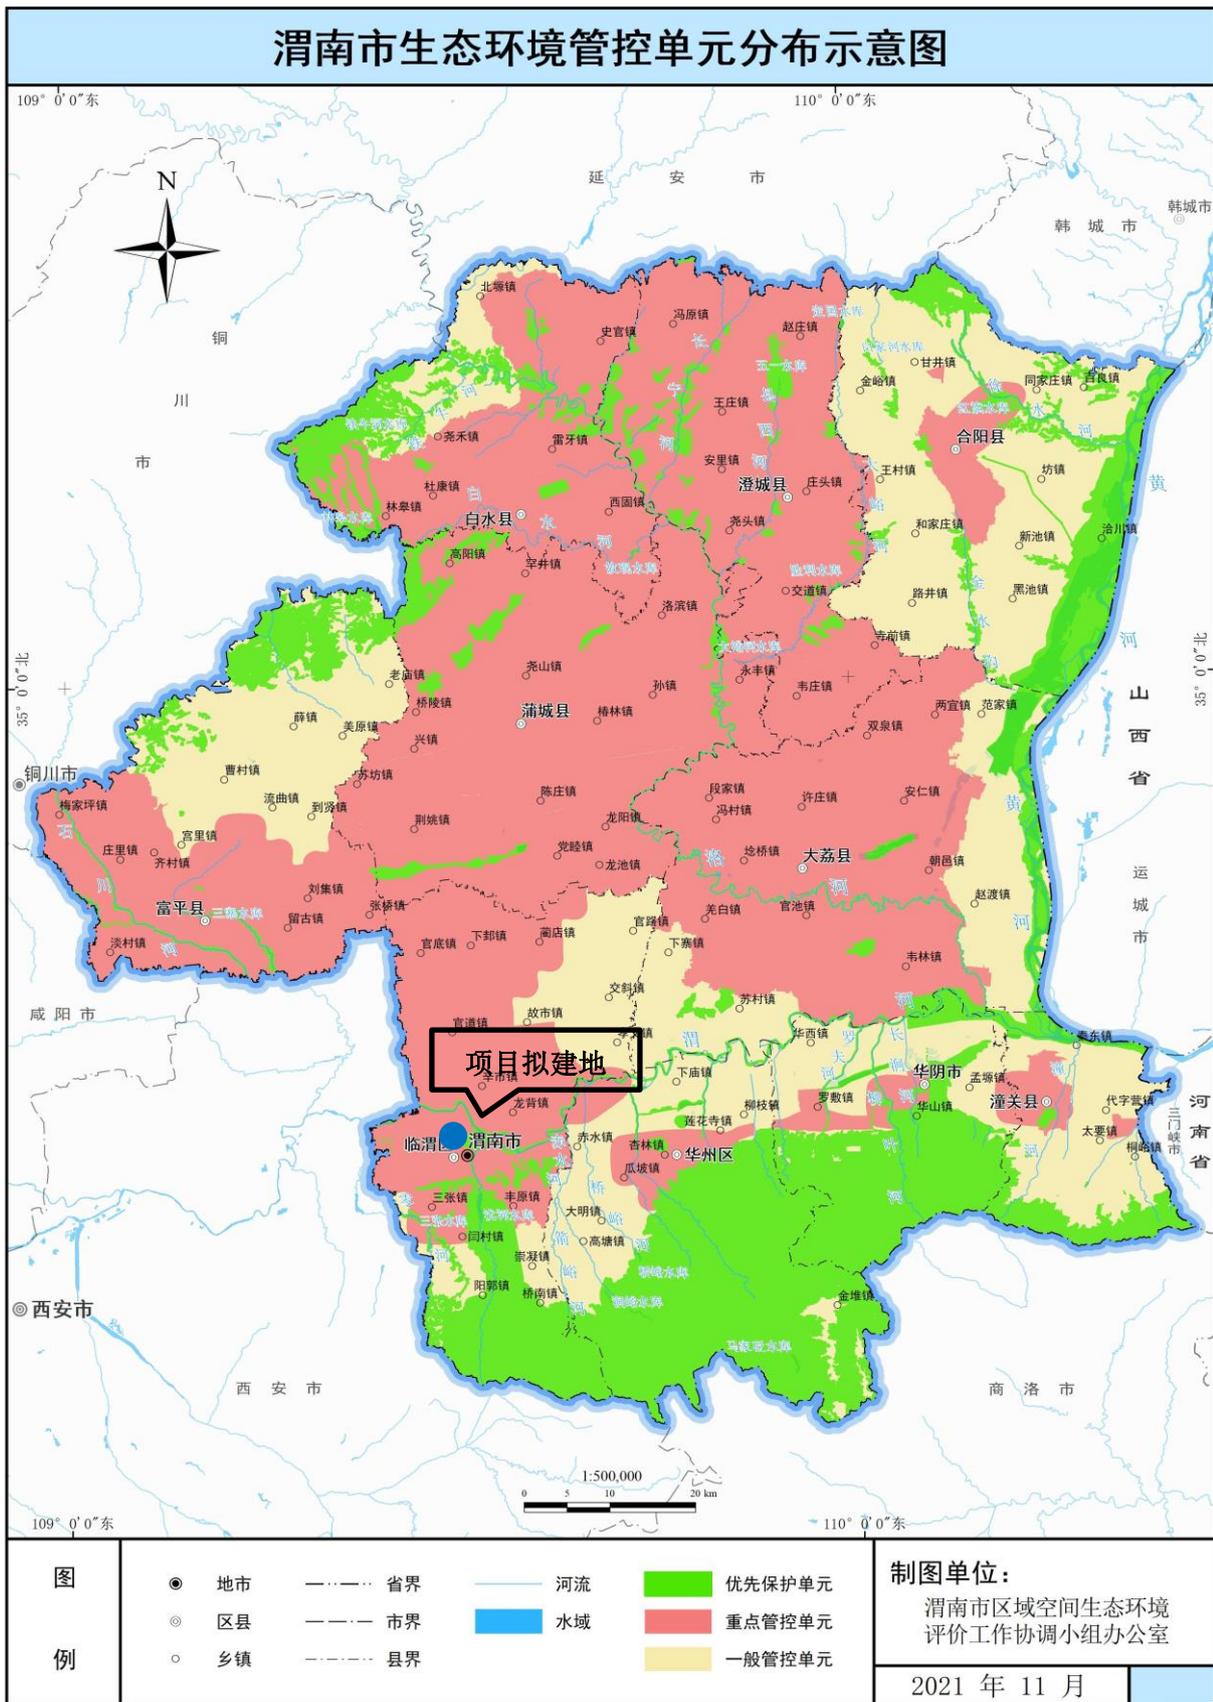

附图十三 渭南市生态环境管控单元分布图



东侧商铺和住宅楼



项目拟使用的医护中心楼



西南侧会所



南侧颐养公寓



西侧颐养公寓



北侧惠丰天和小区（建设中）



东北侧渭南海关



医护中心东侧海关路



西北侧海兴国际



医护中心南侧小区道路



东南侧碧桂园翡翠传奇



东侧渭河小学

附图十四 项目场地现状图（拍摄于 2024 年 2 月）